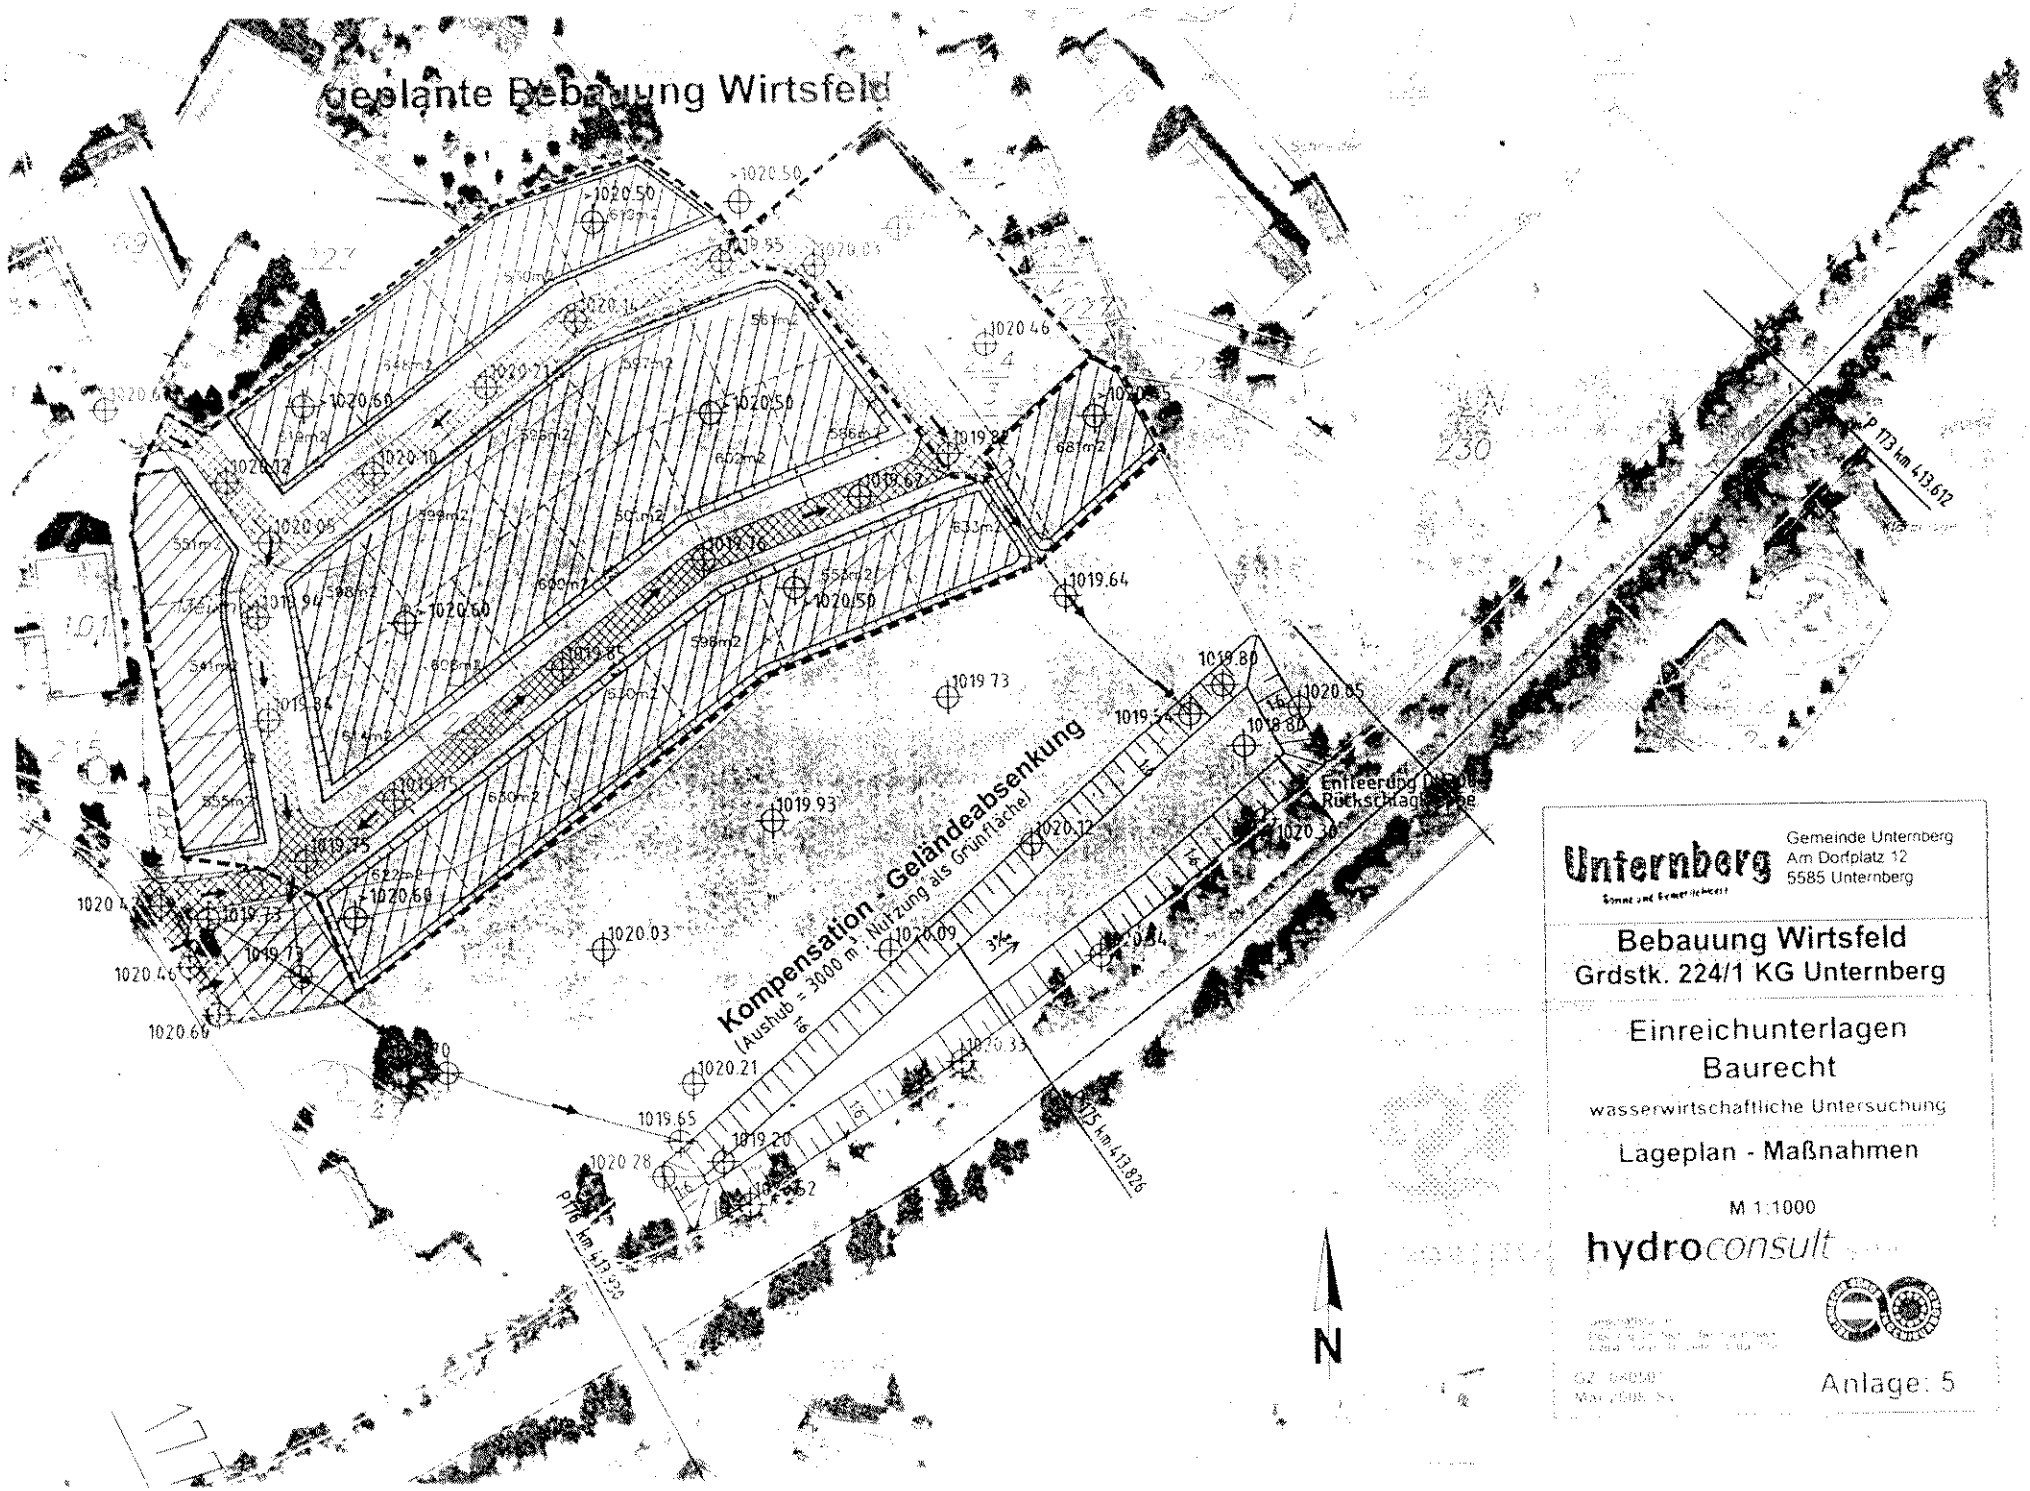

Unternberg
Sonne und Erneuerbarkeit

Gemeinde Unternberg
Am Dorfplatz 12
5585 Unternberg

Bebauung Wirtsfeld
Grdstk. 224/1 KG Unternberg

Einreichunterlagen
Baurecht

wasserwirtschaftliche Untersuchung

Lageplan - Maßnahmen

M 1:1000

hydroconsult

Anlage: 5